


PLAN SYTUACYJNY

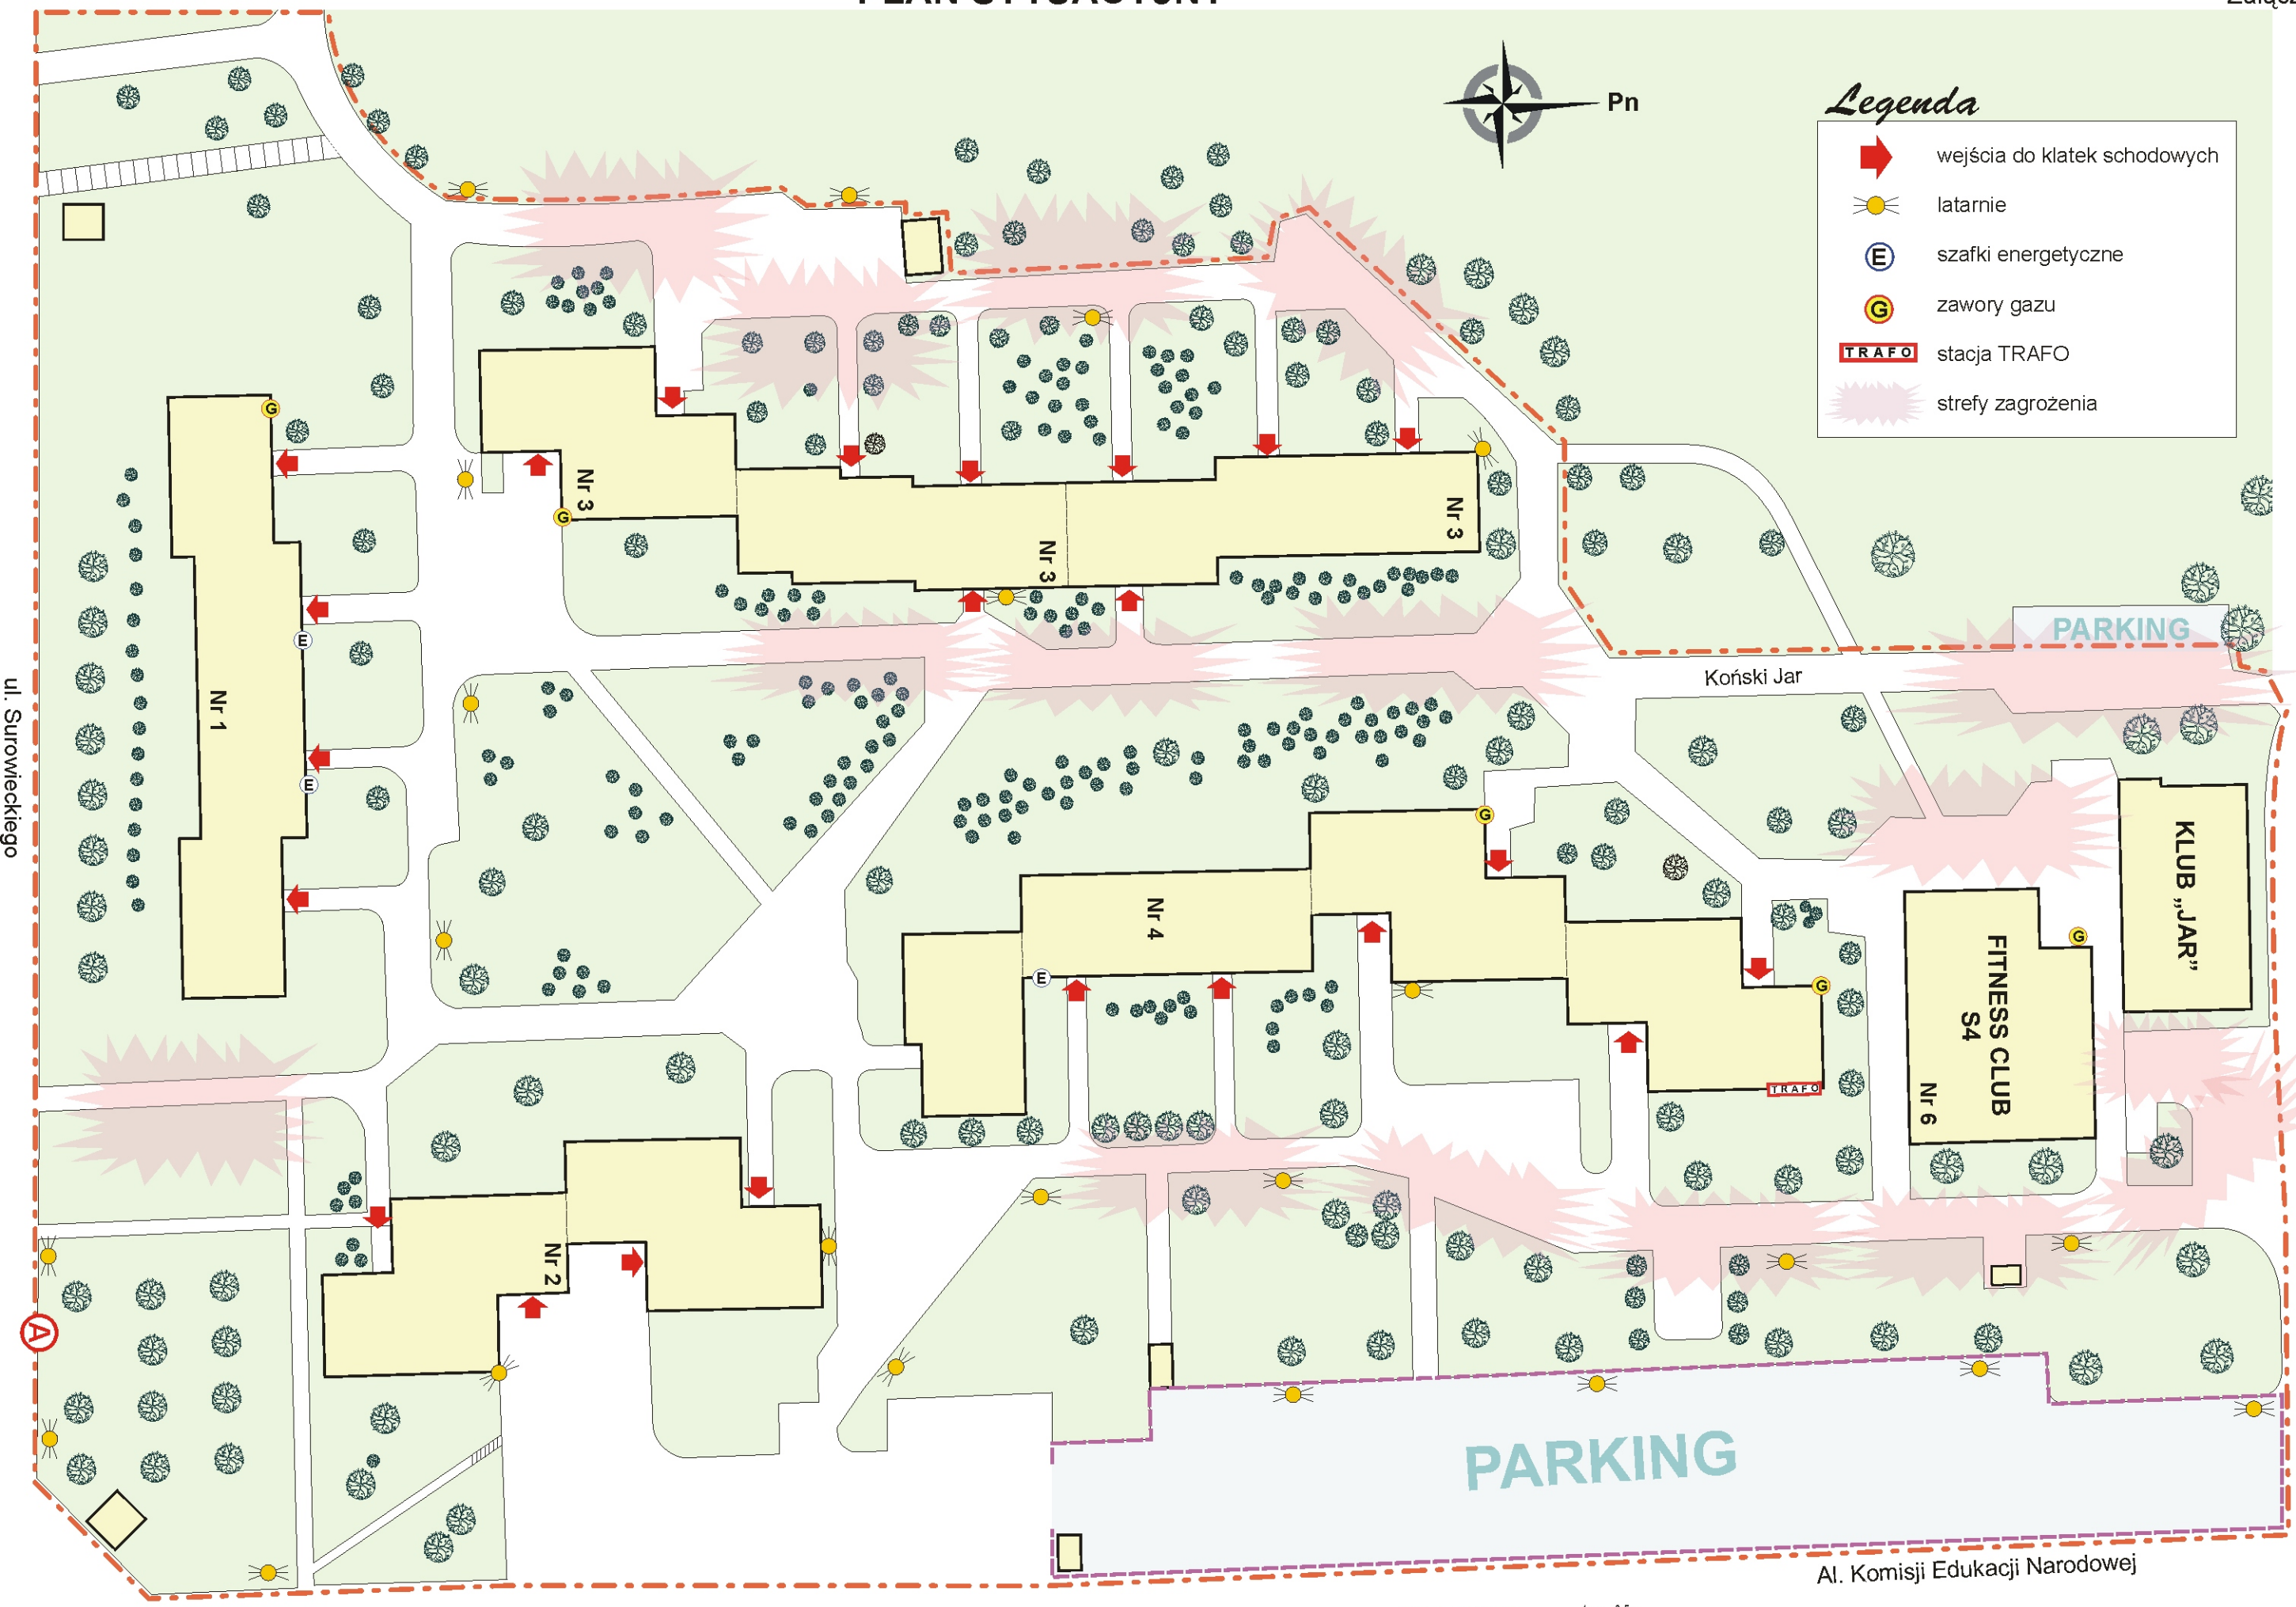

Legenda

- wejścia do klatek schodowych
- latarnie
- szafki energetyczne
- zawory gazu
- stacja TRAFO
- strefy zagrożenia

ul. Surowieckiego

Al. Komisji Edukacji Narodowej

Skala 1:650 1 cm - 6,5 m