


PLAN SYTUACYJNY

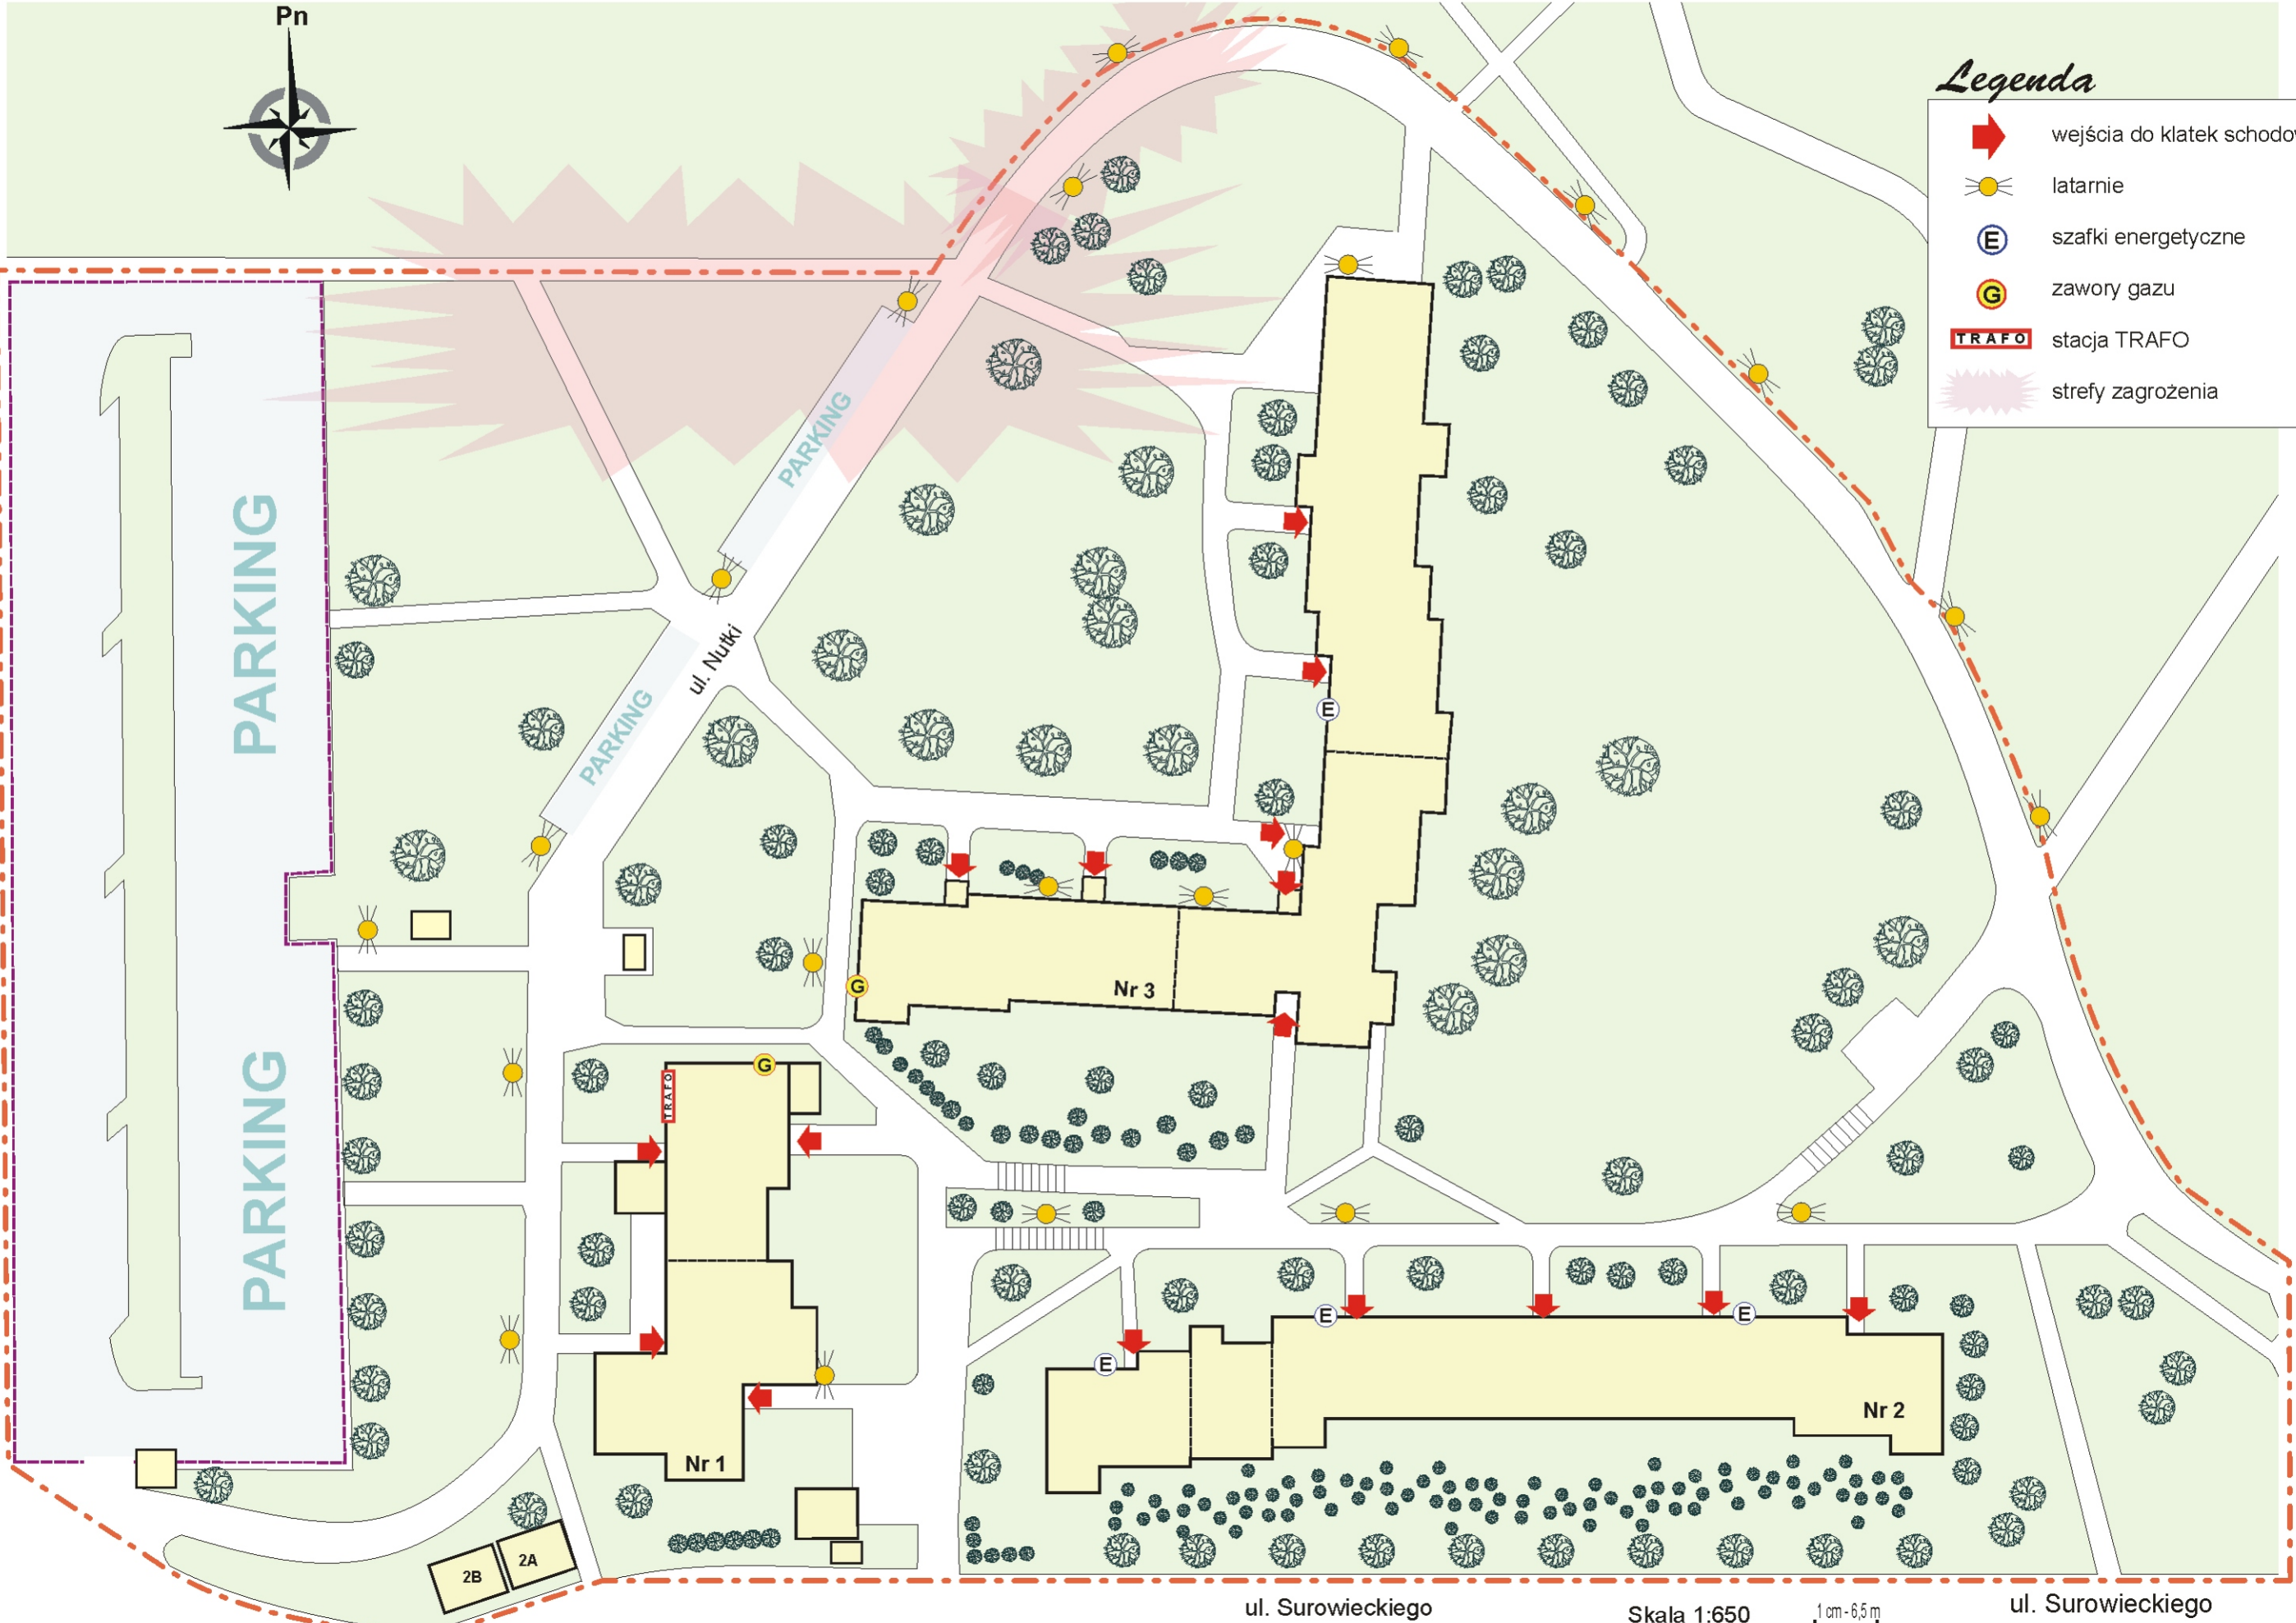

*Legenda*

- wejścia do klatek schodowych
- latarnie
- szafki energetyczne
- zawory gazu
- stacja TRAFO
- strefy zagrożenia

ul. Surowieckiego

Skala 1:650

1 cm - 6,5 m

ul. Surowieckiego